


既有暗架天花板拆除
原結構面水泥粉刷

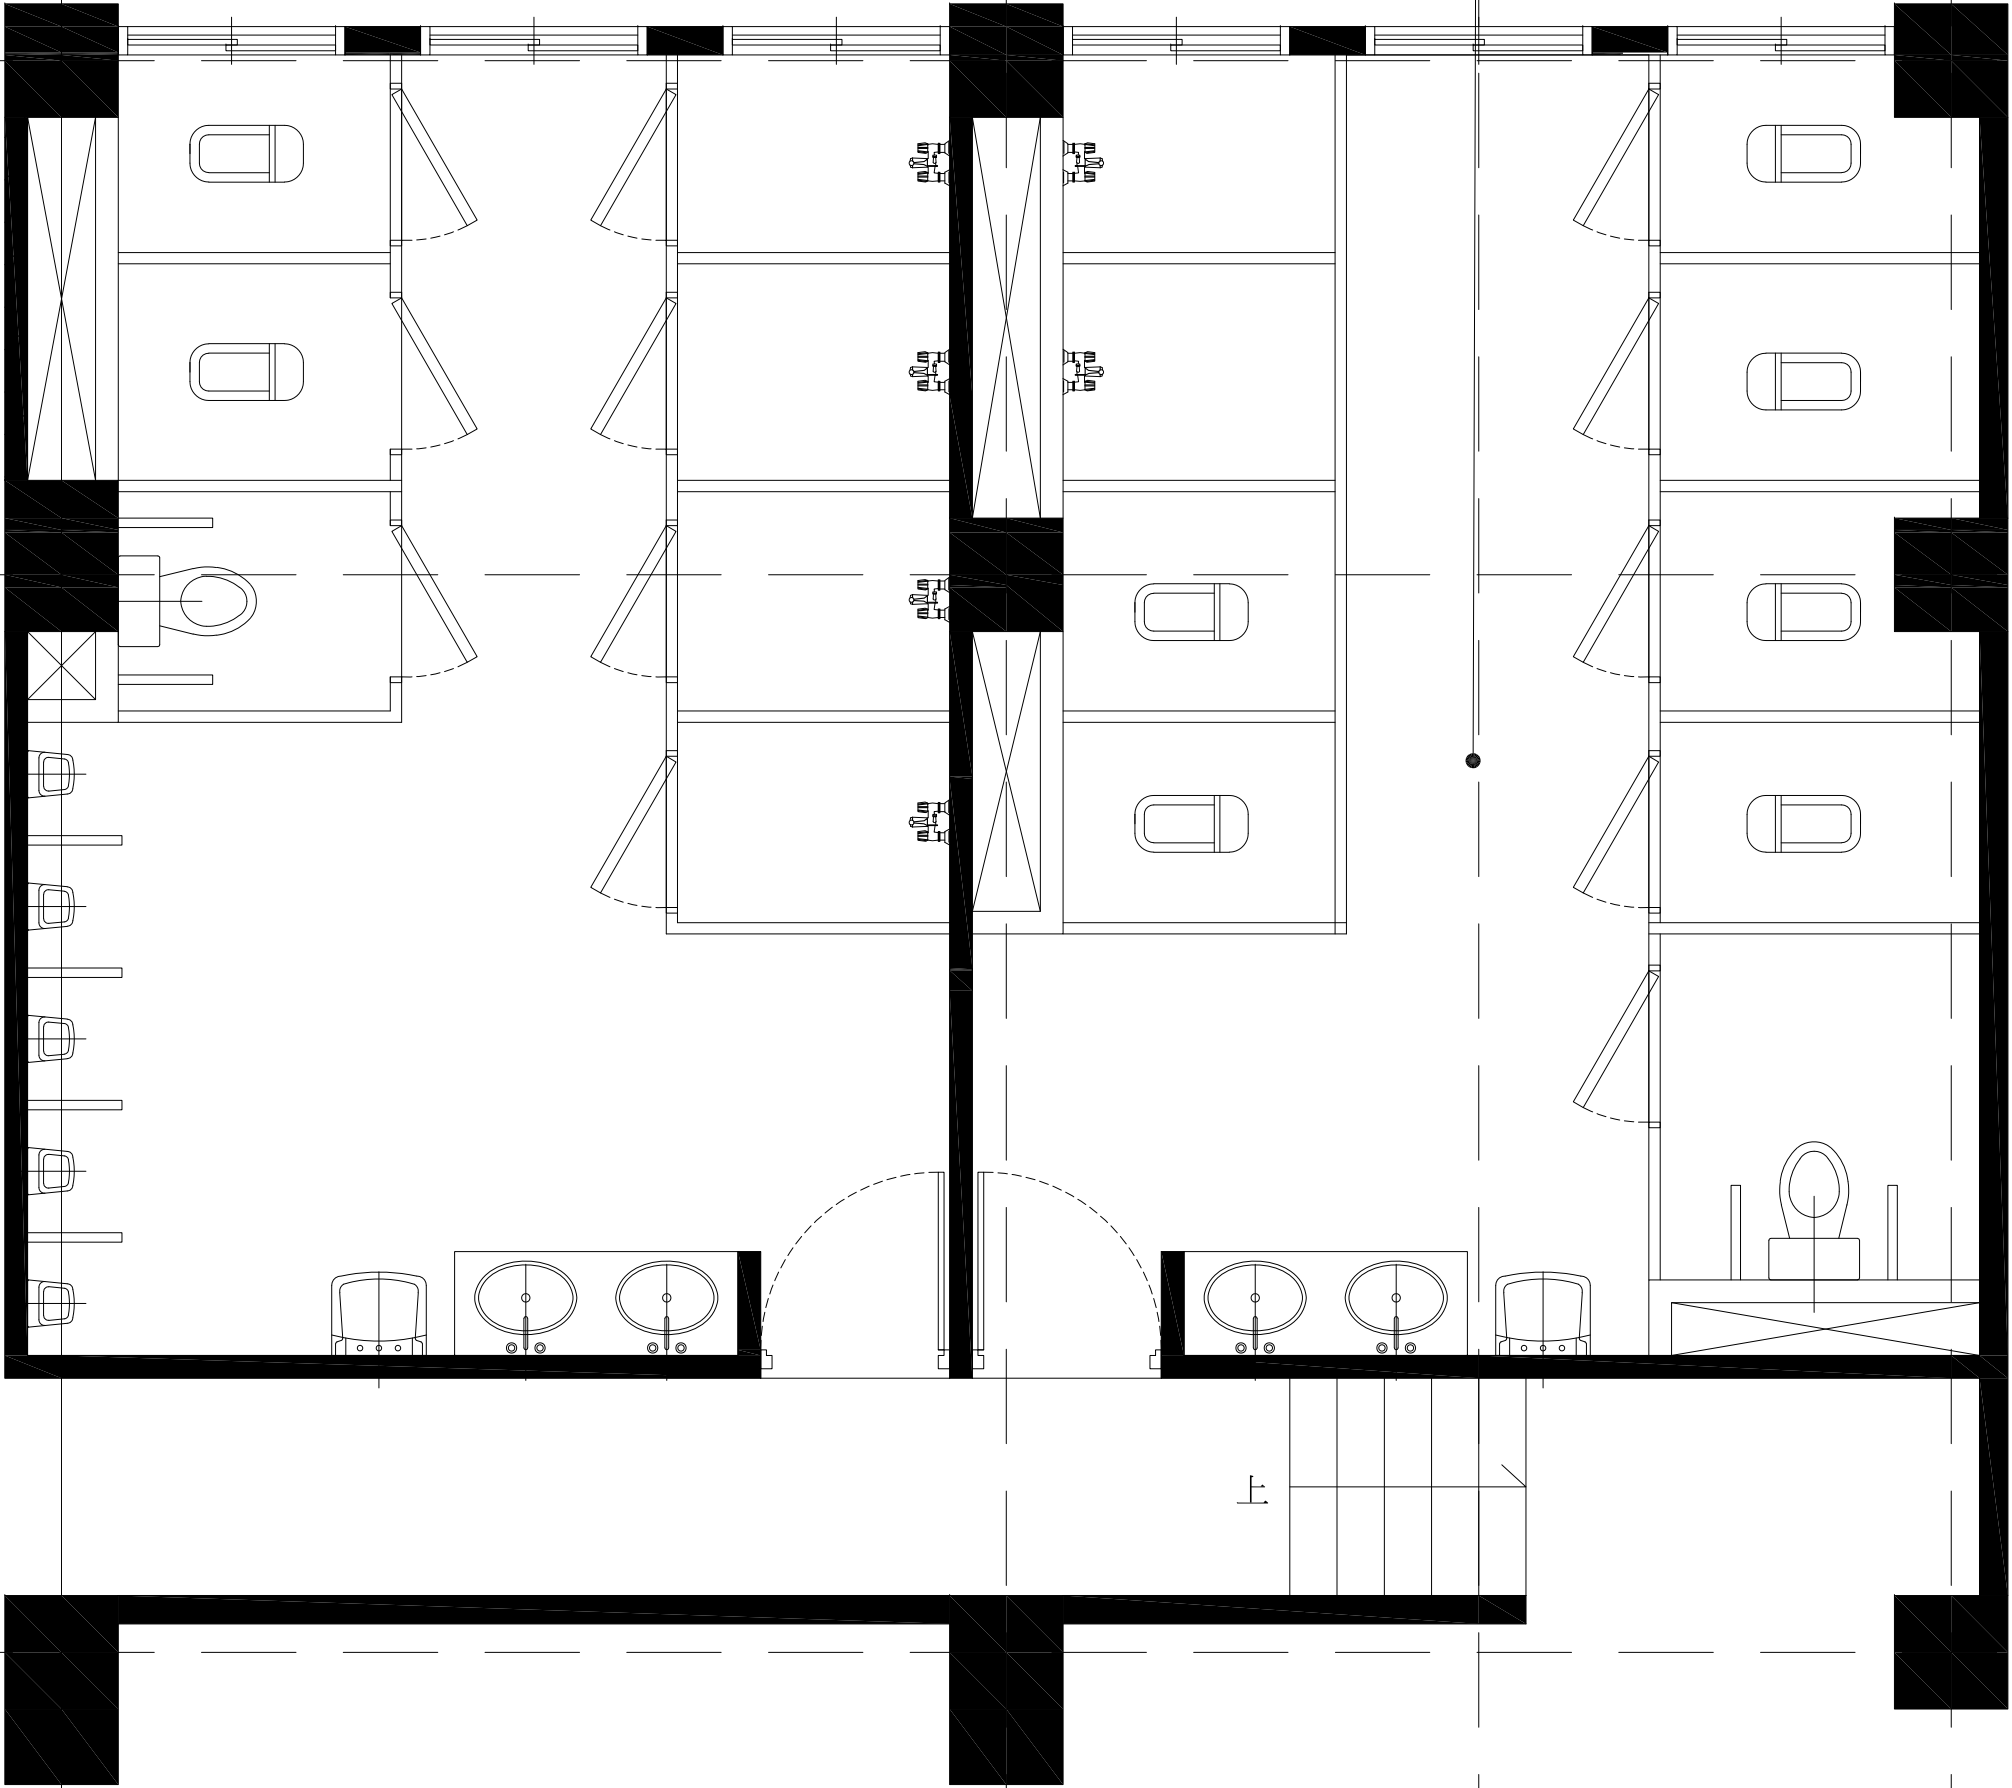

活動中心原有廁所 S：1/40

